


SECCION
VERTICAL

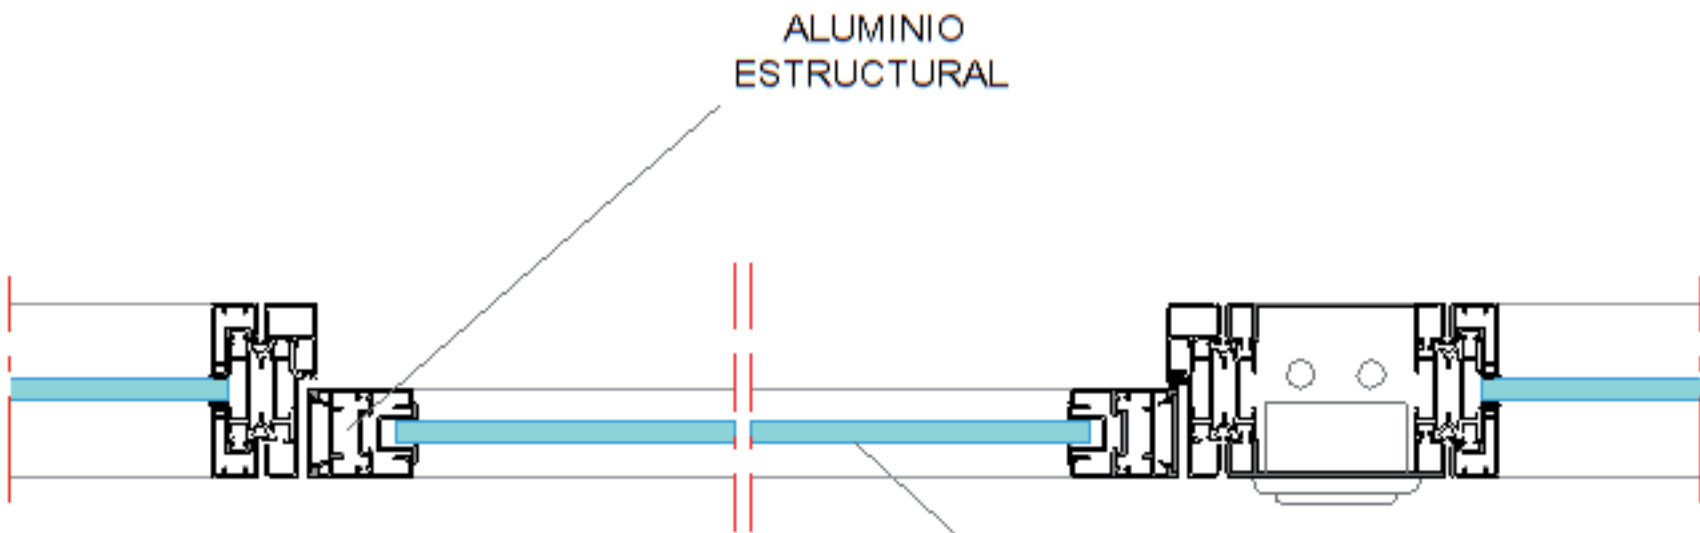

SECCION
HORIZONTAL

ALUMINIO
ESTRUCTURAL

VIDRIO LAMINADO
6+6



:INSTALACION

DETALLE PUERTA
PE1V

:DIBUJADO

:FECHA

:MODIFICACION

:ESCALA