



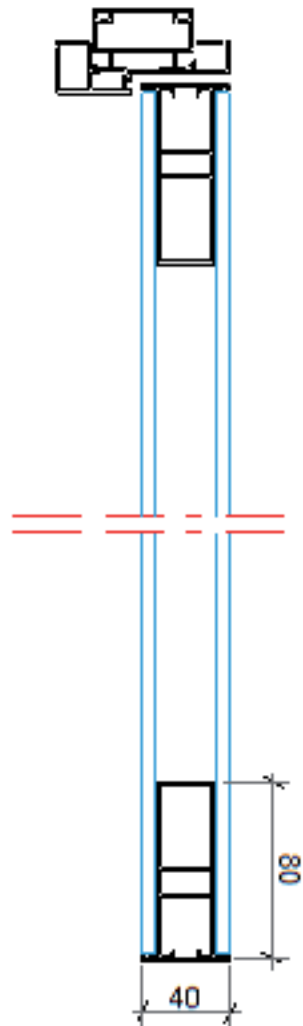

SECCION
VERTICAL

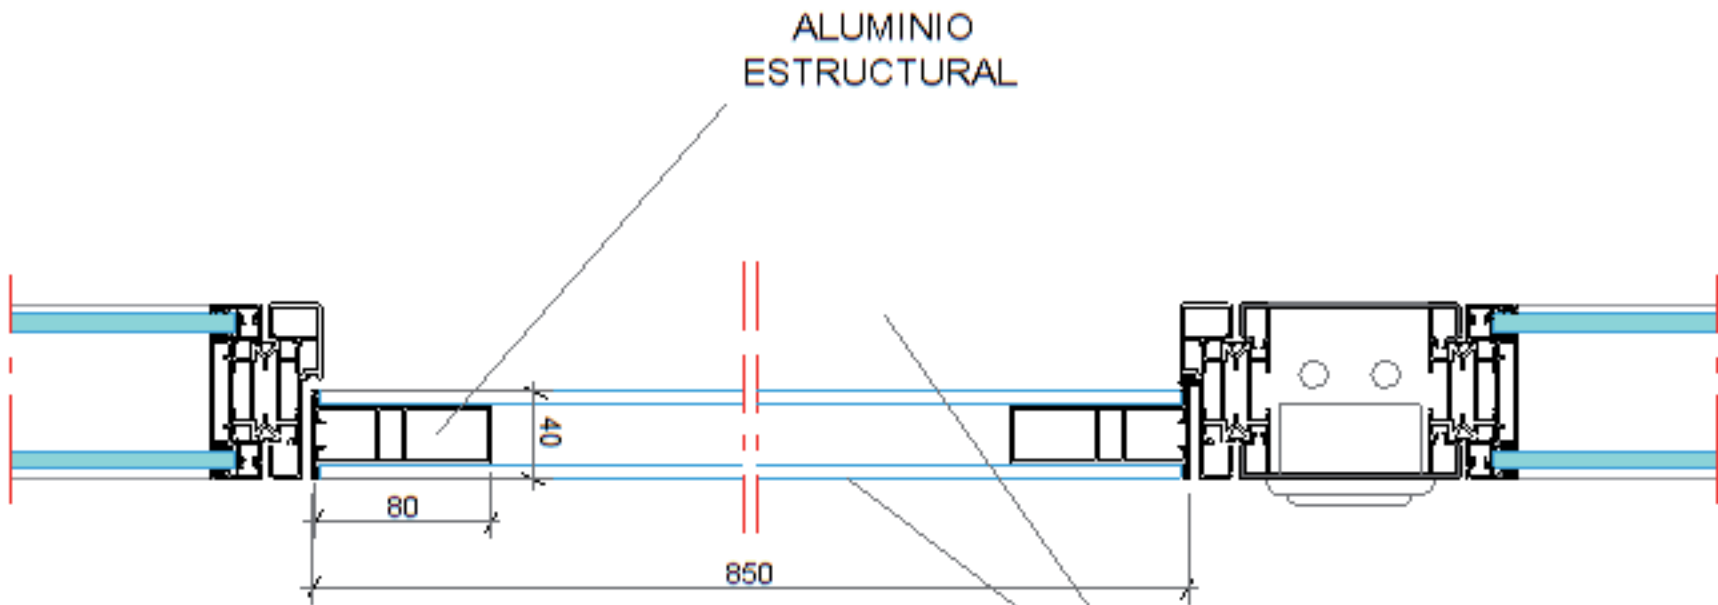

SECCION
HORIZONTAL



:INSTALACION

DETALLE PUERTA
PE2V40

:DIBUJADO

:FECHA

:MODIFICACION

:ESCALA