



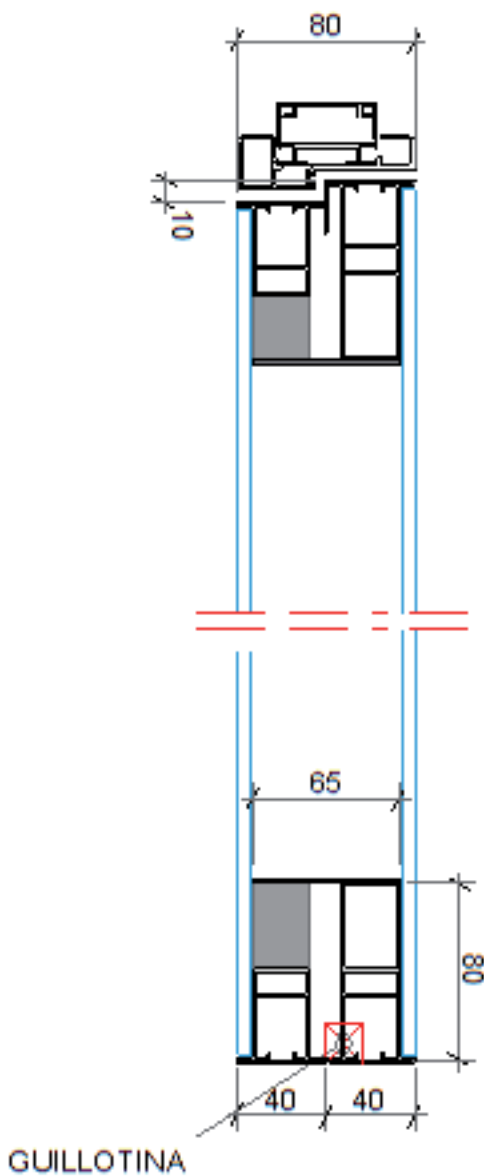

SECCION
VERTICAL

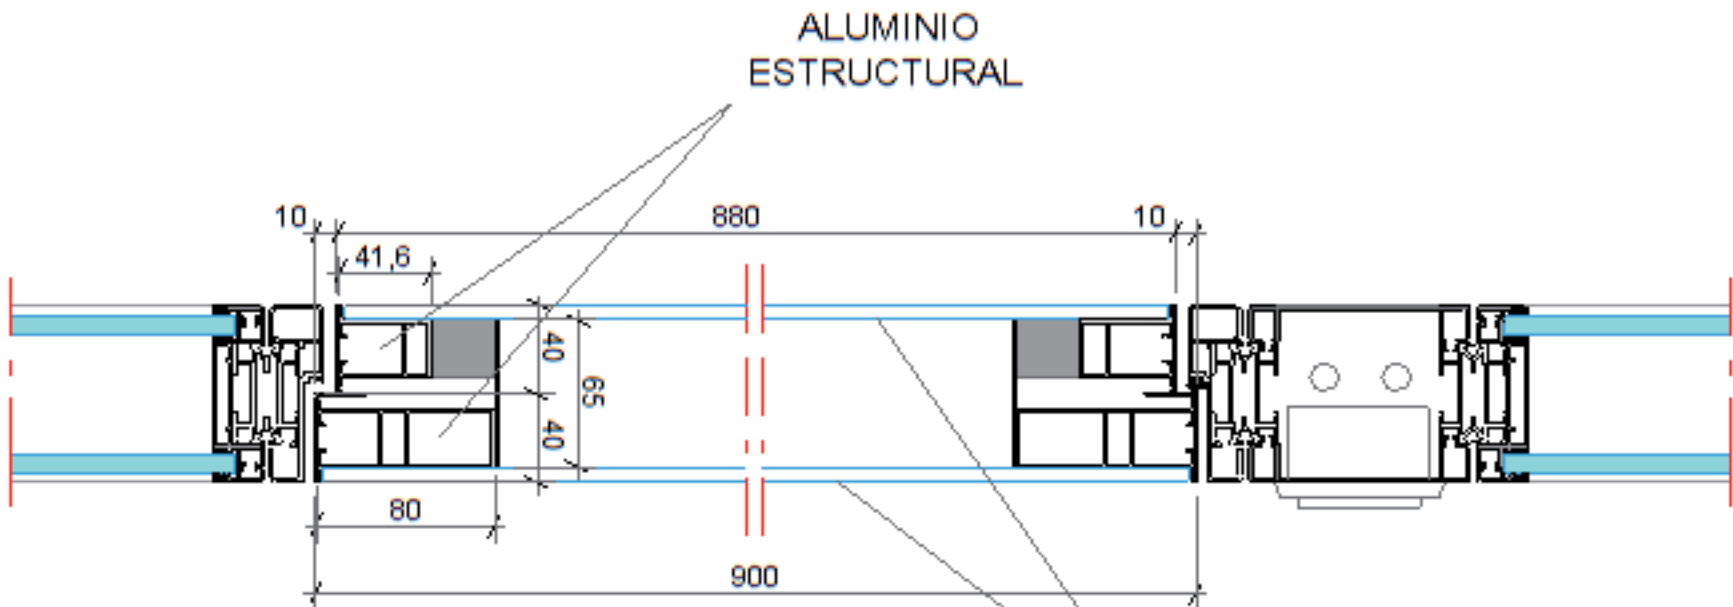

SECCION
HORIZONTAL

VIDRIO TEMPLADO 6mm
VITRIFICADO OPACIFICADO
SEGUN RAL



:INSTALACION

DETALLE PUERTA
PE2V80

:DIBUJADO

:FECHA

:MODIFICACION

:ESCALA