



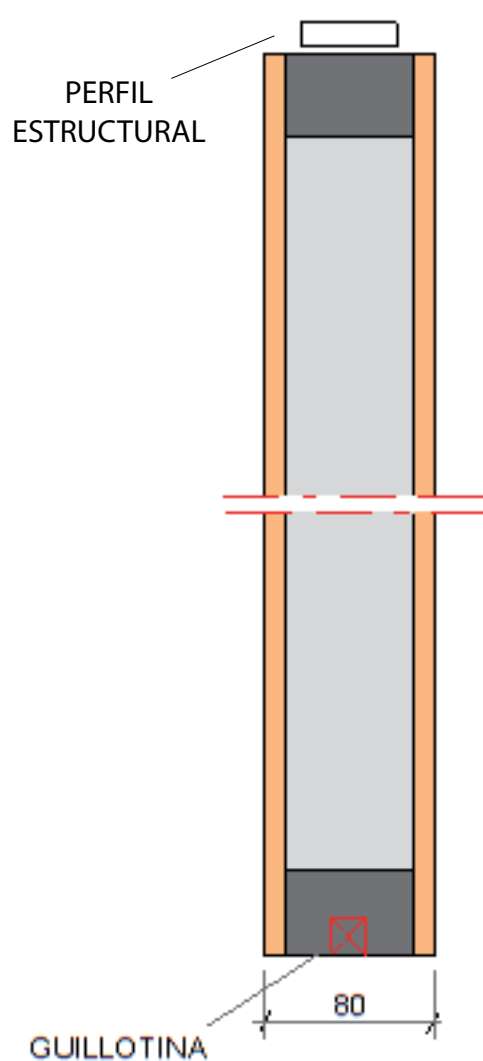

**SECCION
VERTICAL**

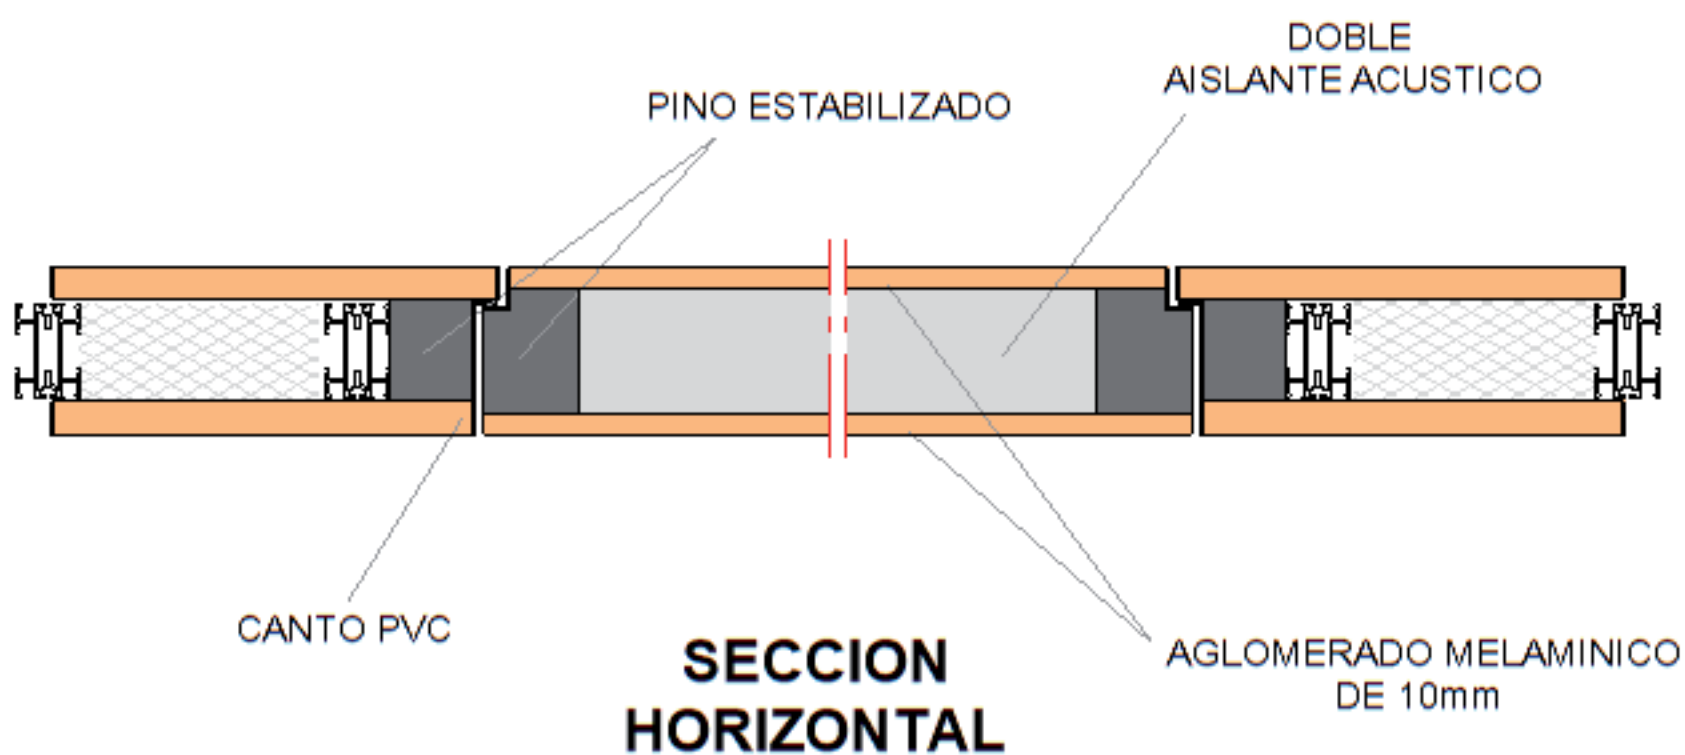

**SECCION
HORIZONTAL**



:INSTALACION

DETALLE PUERTA PEM80

:DIBUJADO

:FECHA

:MODIFICACION

:ESCALA