


SECCION
VERTICAL

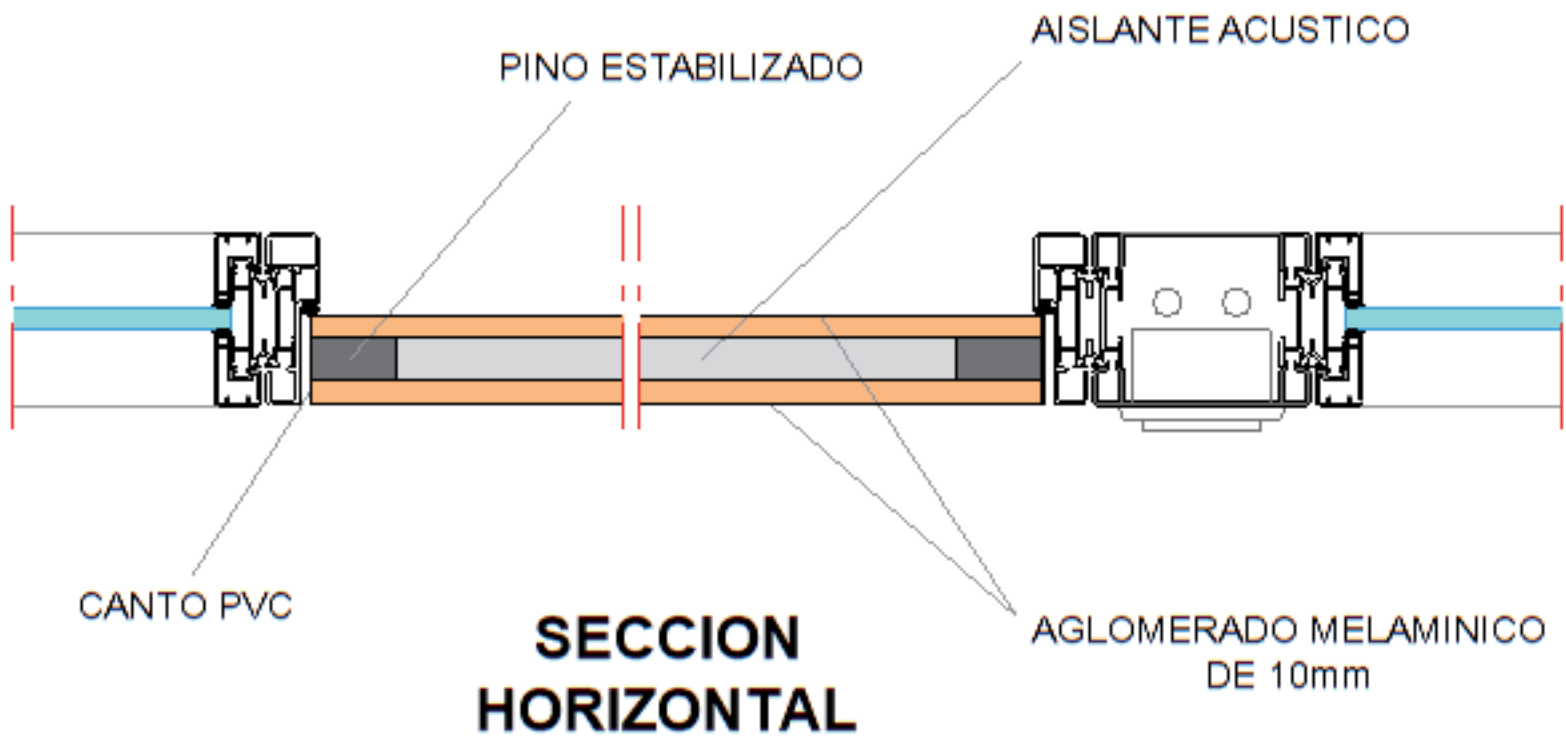

SECCION
HORIZONTAL