



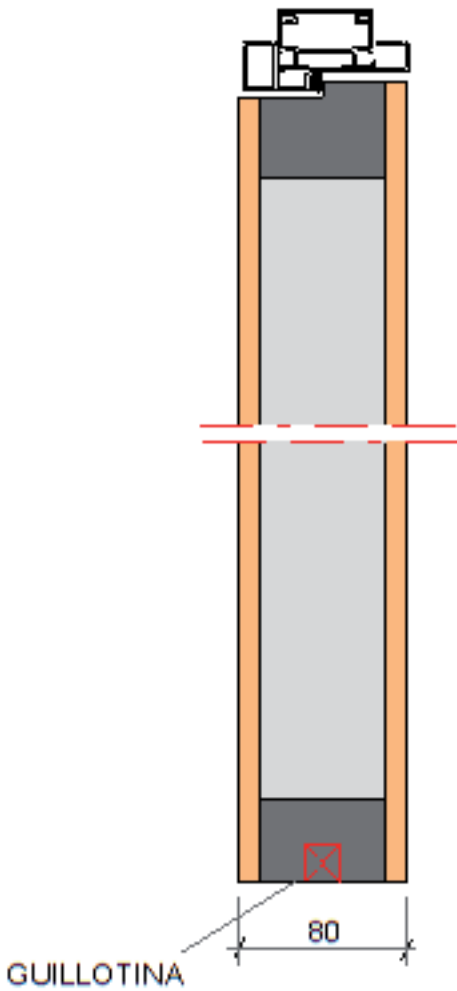

SECCION
VERTICAL

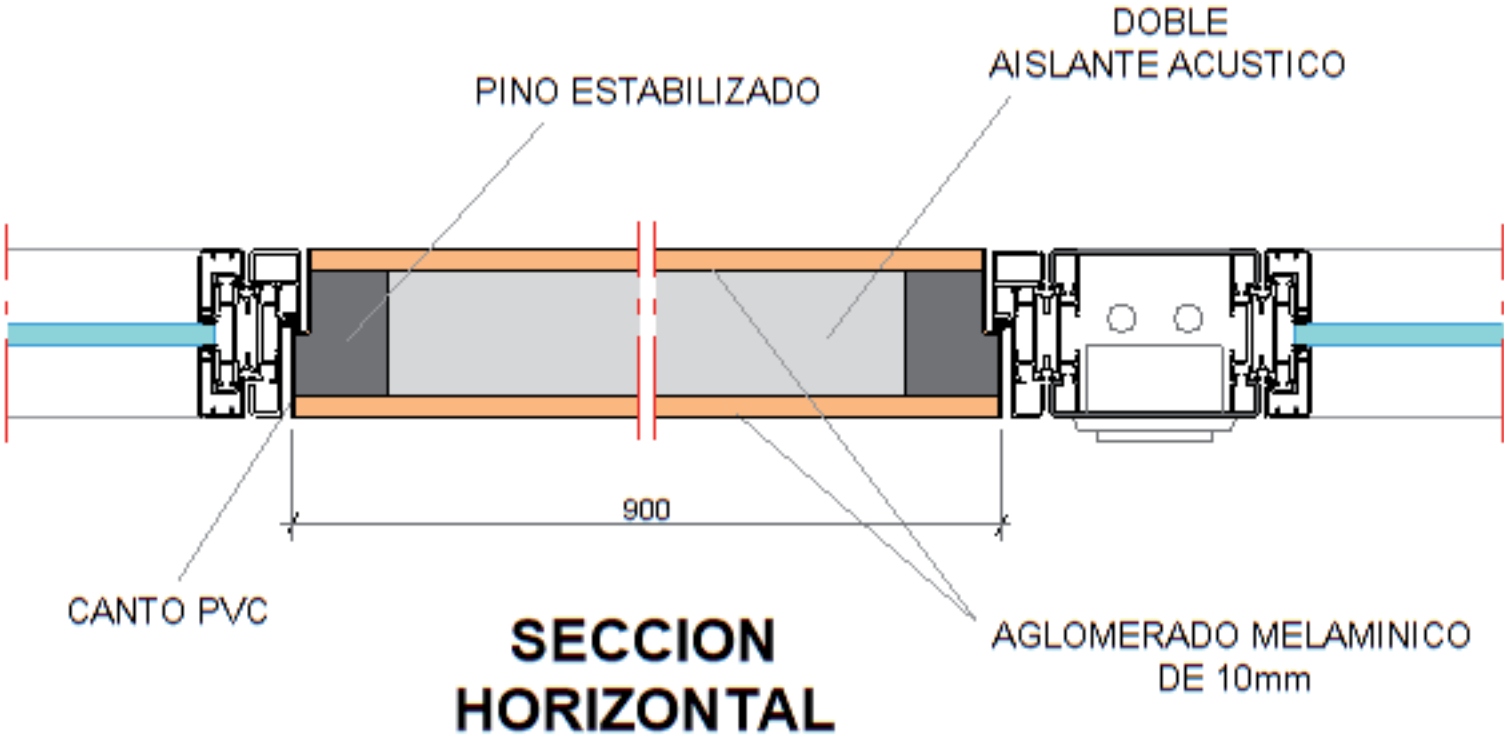

:INSTALACION

DETALLE PUERTA
PM80

:DIBUJADO

:FECHA

:MODIFICACION

:ESCALA