


SECCION
VERTICAL



SECCION
HORIZONTAL

VIDRIO TEMPLADO
DE 10 ó 12mm

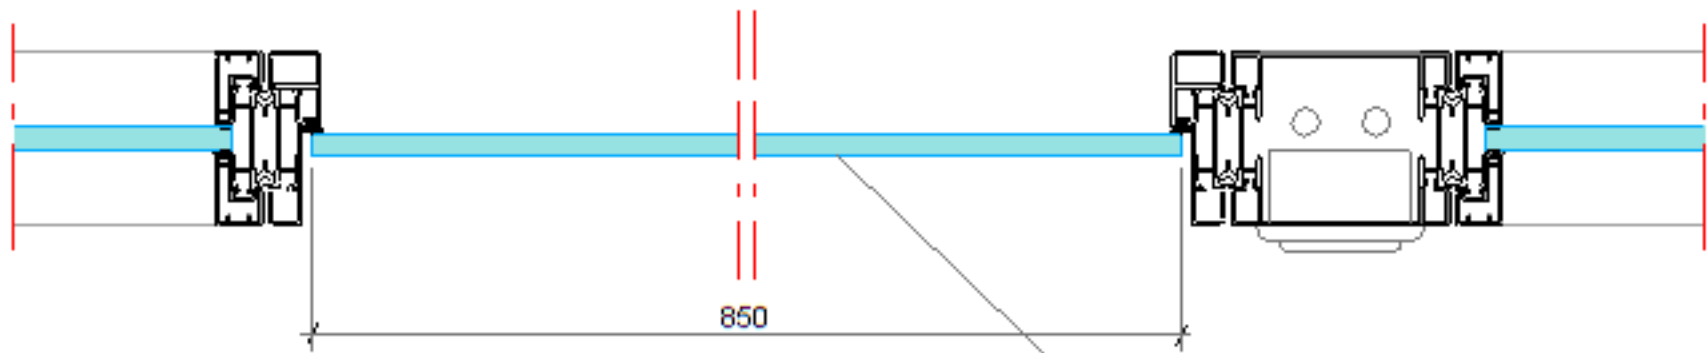

:INSTALACION

DETALLE PUERTA
VIDRIO TEMPLADO

:DIBUJADO

:FECHA

:MODIFICACION

:ESCALA