
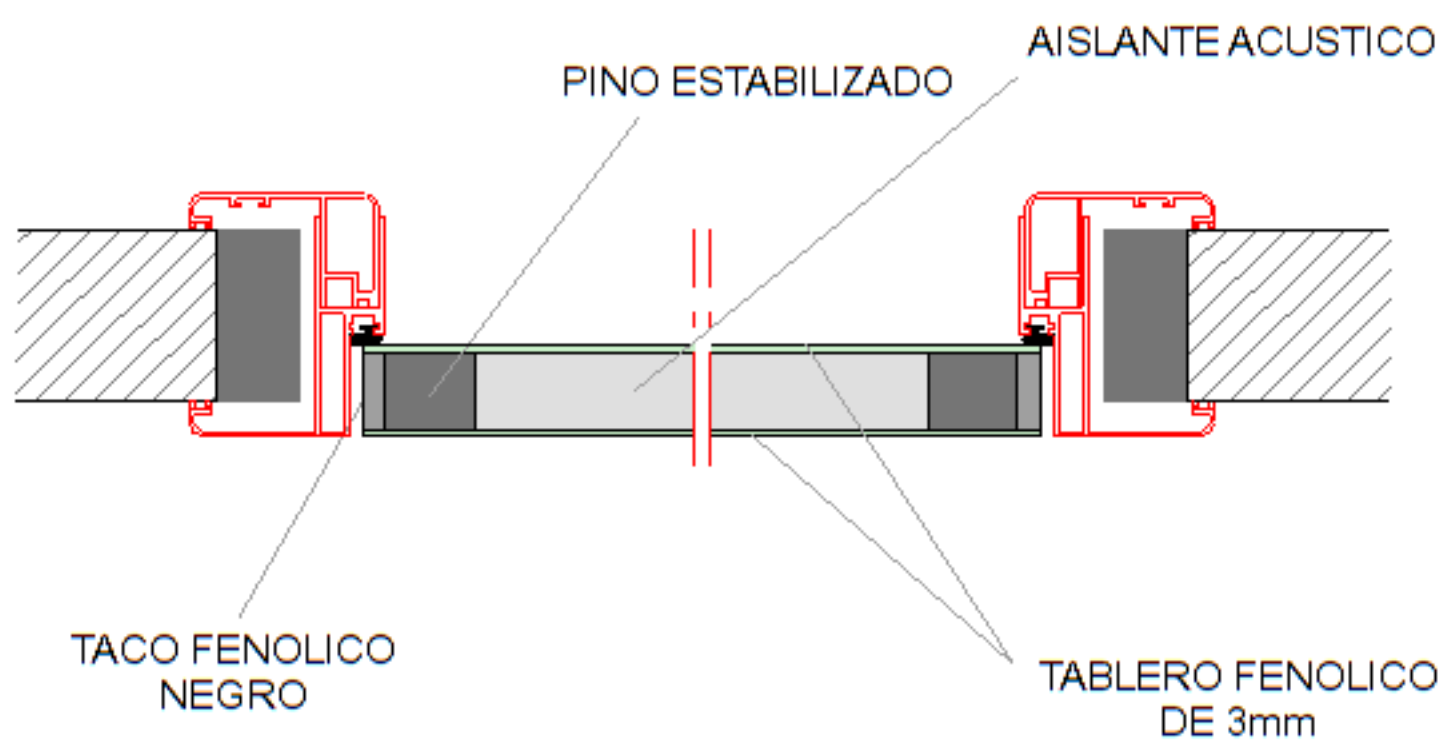


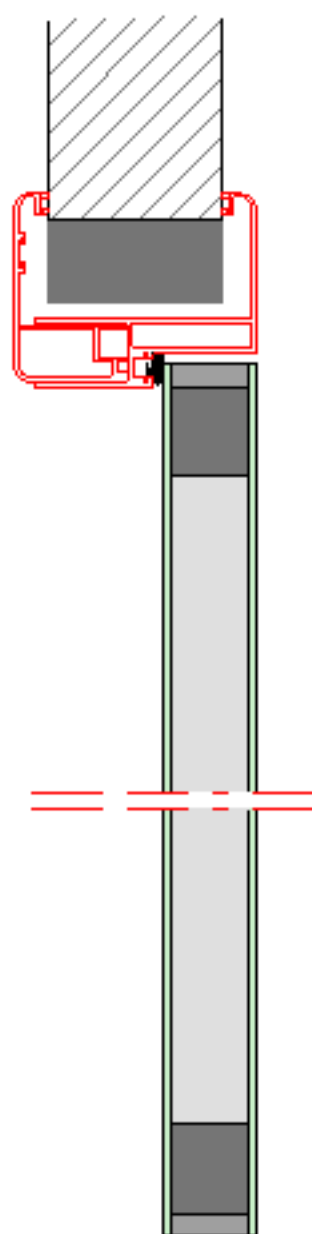

:INSTALACION

PUERTA FENOLICA HUECO OBRA

:DIBUJADO

:FECHA

:MODIFICACION

:ESCALA